
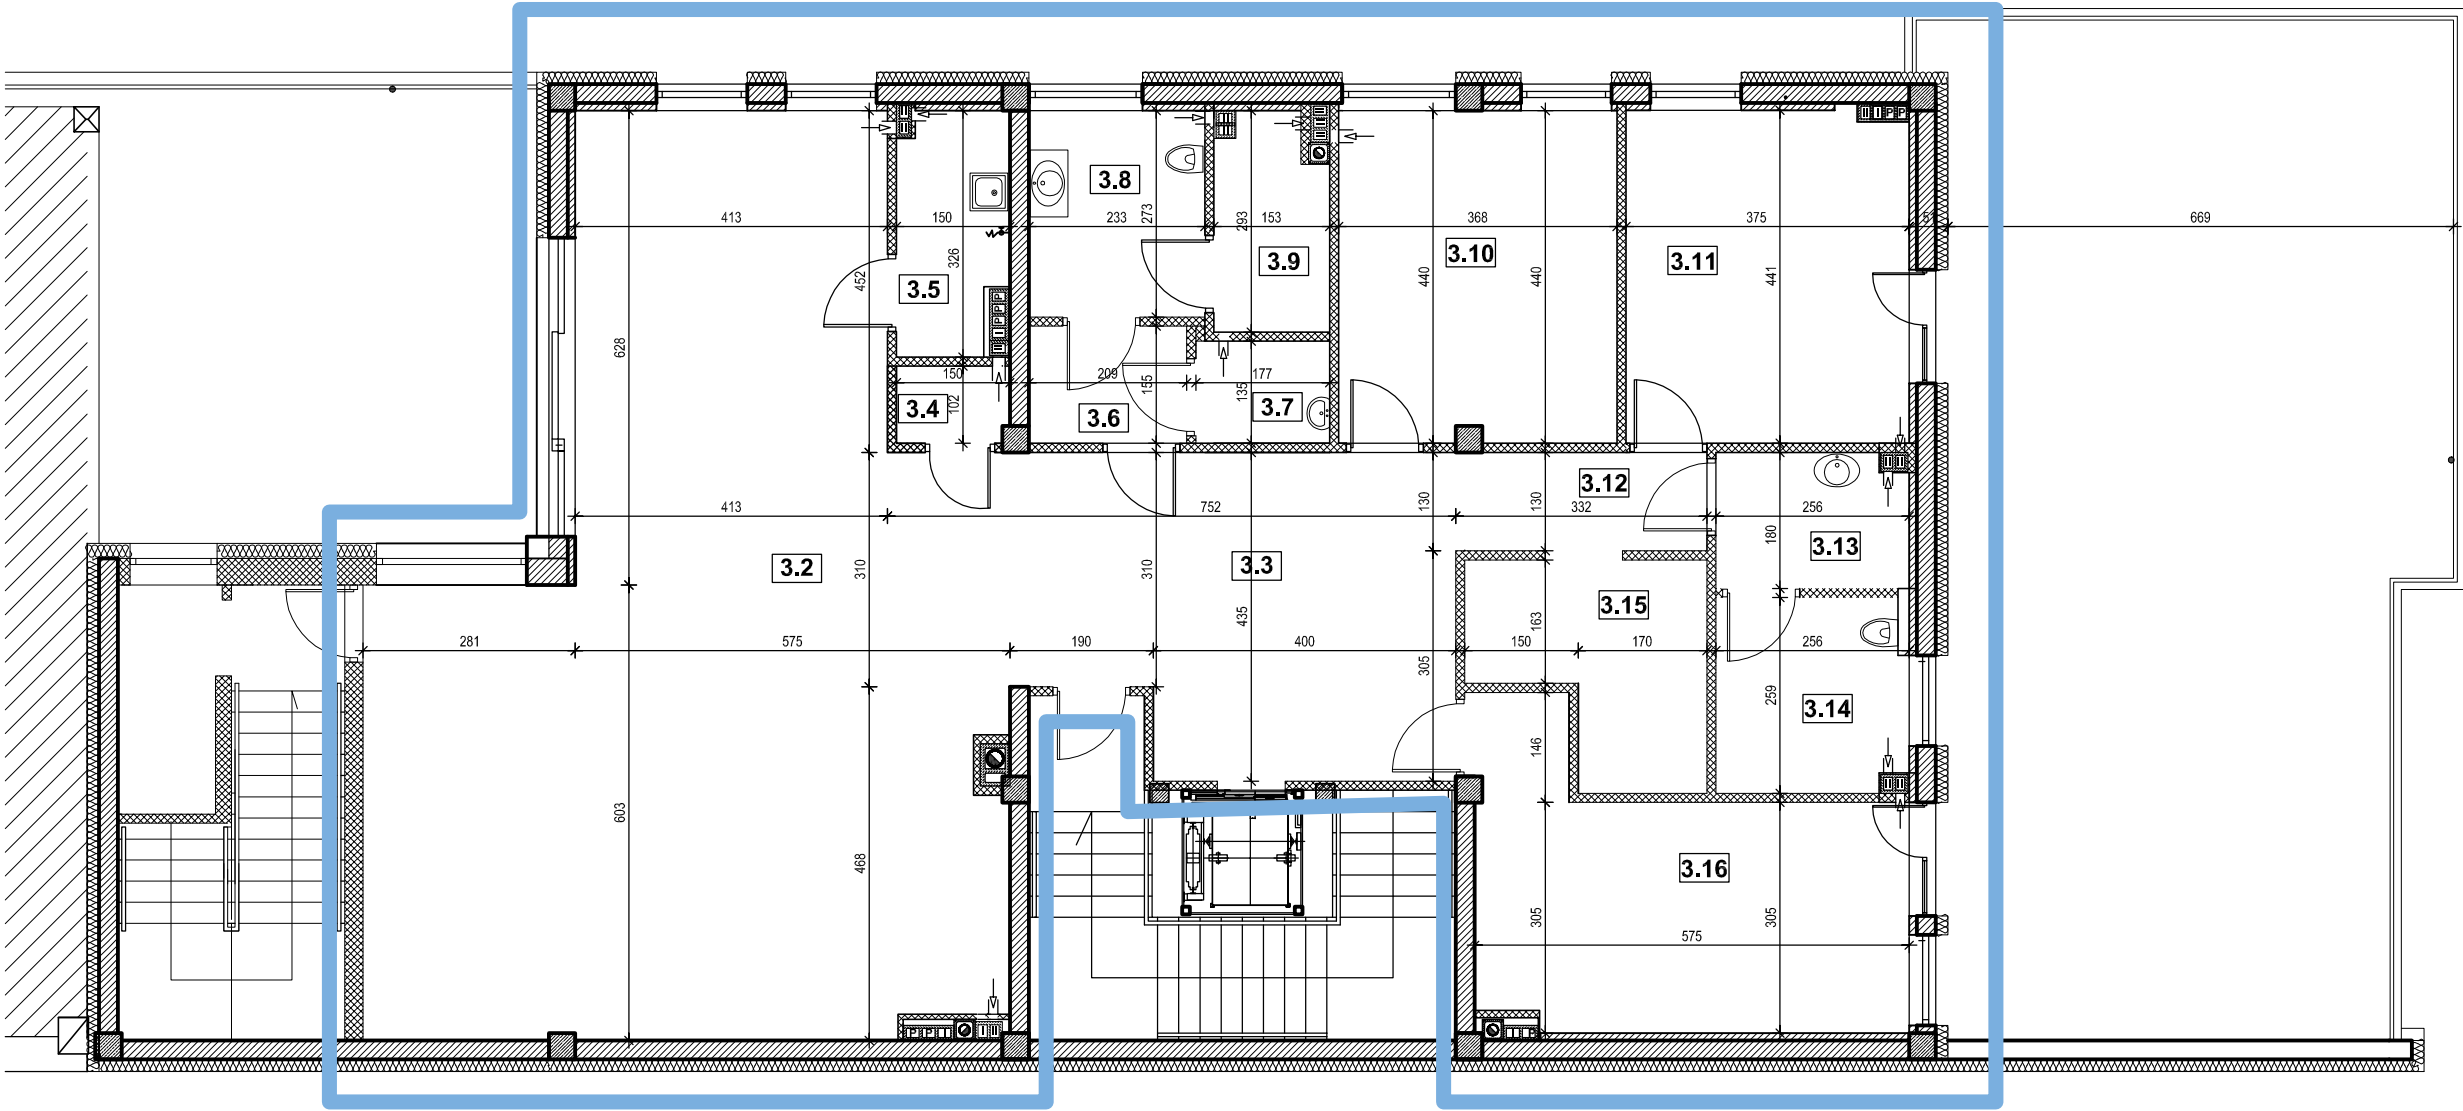


RZUT II PIĘTRA
SKALA 1:100

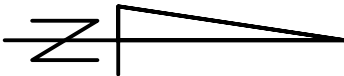

Lp.	Rodzaj pom.	Powierzchnia w m ²
Powierzchnia użytkowa = 196,05m ²		
3.1	Klatka Sch. (ewakuacja)	
3.2	Open space	78,70
3.3	Hol	23,00
3.4	Pom. gospodarcze	1,40
3.5	Pom. porządkowe	4,30
3.6	Przedślonok	3,10
3.7	pom. porządkowe	2,20
3.8	WC	6,20
3.9	Kotłownia	4,00
3.10	Pom. biurowe	15,80
3.11	Pom. biurowe	16,15
3.12	Korytarz	4,20
3.13	Przedślonok	4,35
3.14	WC	6,25
3.15	pom. pomocnicze	7,50
3.16	Pom. biurowe	18,90