


1.1	Pomieszczenie porządkowe	17,60	Płytki ceramiczne
1.2	Hala usługowa	176,20	Płytki ceramiczne
1.3	Korytarz	4,10	Płytki ceramiczne
1.4	WC	3,70	Płytki ceramiczne
1.5	Pokój Socjalny	5,35	Płytki ceramiczne
1.6	Szatnia	7,30	Płytki ceramiczne

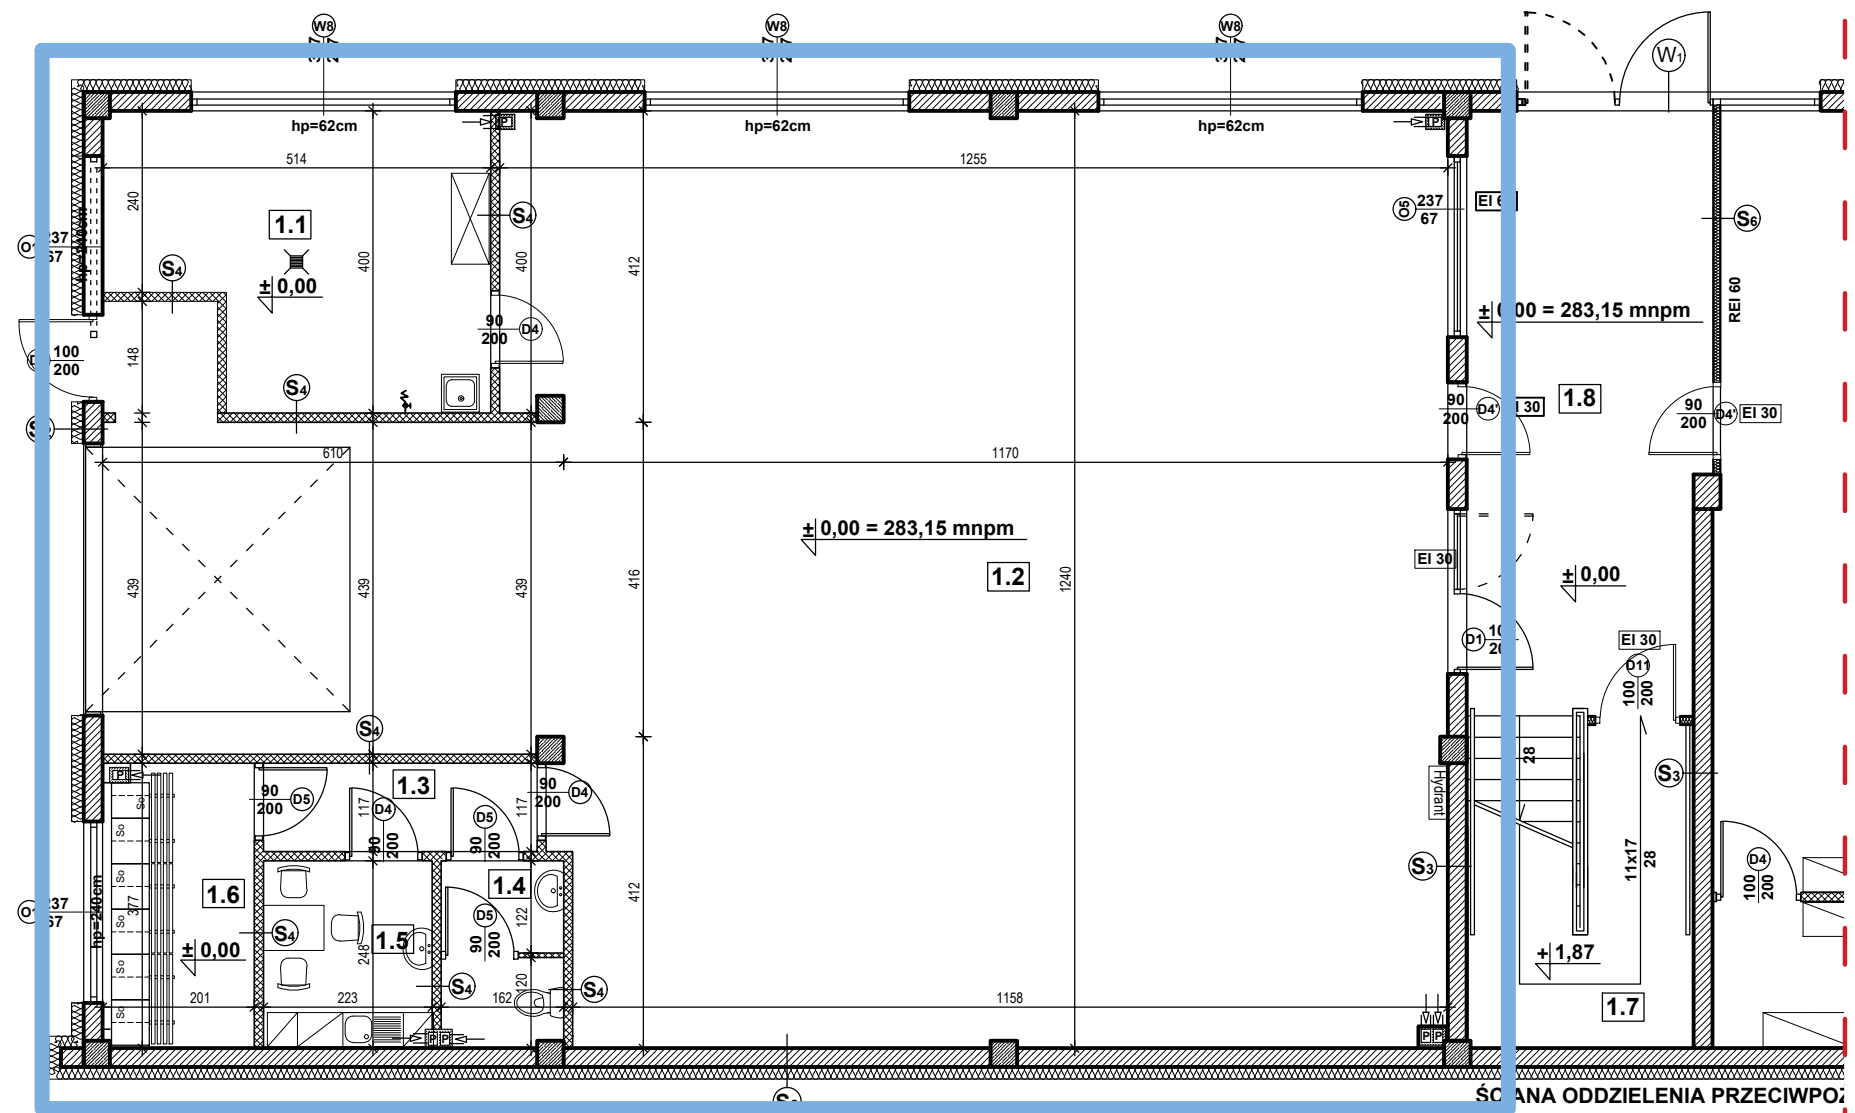

ŚCIANA ODDZIELENIA PRZECIWPOŻ.